


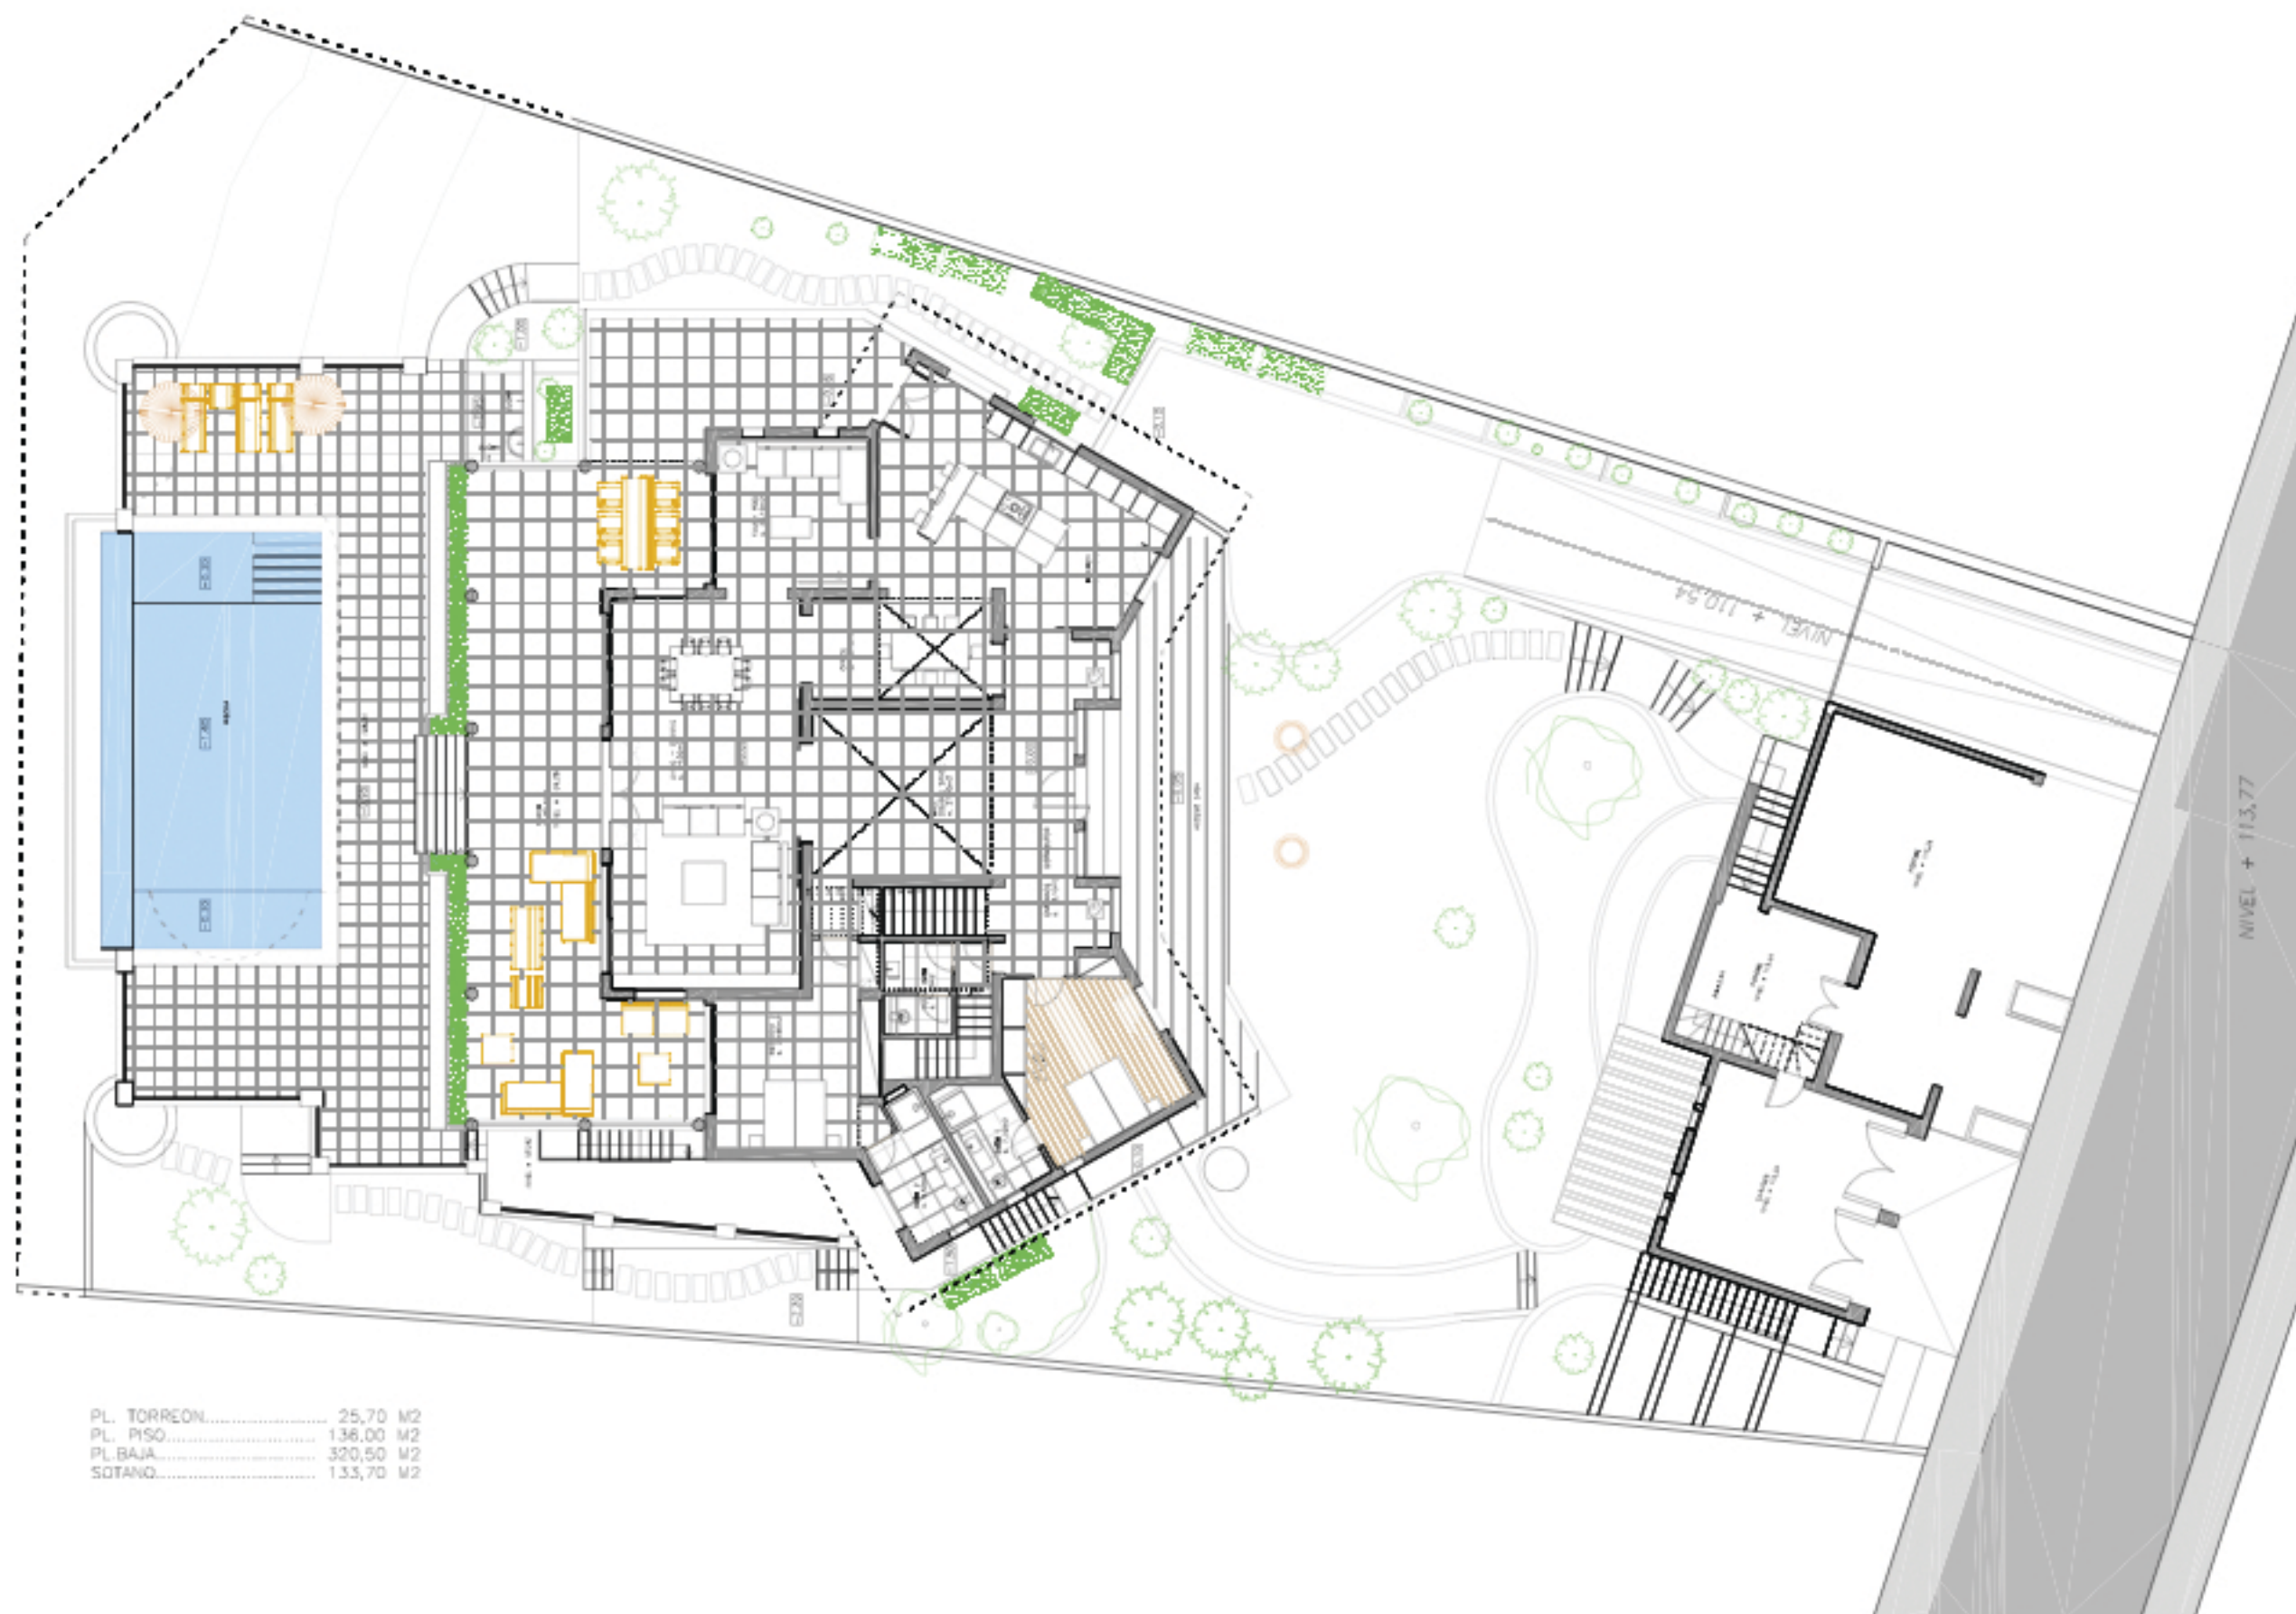

PL. TORREÓN..... 25,70 M2
 PL. PISO..... 136,00 M2
 PL. BAJA..... 320,50 M2
 SOTANO..... 133,70 M2

PROYECTO:
 REFORMA DE VIVIENDA
 UNIFAMILIAR Y PISCINA

 SITUACIÓN:
 C/ Magraner, 6
 (Urbanización La Mola)
 07157 - T.M. ANDRATX
 ILLES BALEARS

 PROMOTOR:
 WILLIAM LOMAS y
 JAMES LOMAS

 PLANO DE:
 PLANTA BAJA
 DISTRIBUCIÓN

 FECHA: 11-12-2011
 ESCALA: DIN A1:1/100
 DIN A3:1/200
 A-2-1
 ARQUITECTO:
 VIDAL PRIERO ARQUITECTES s.l.p
 código COAR 900.000
 JAVIE VIDAL CONTESTI
 SANDRA PRIERO ESTARELLAS