


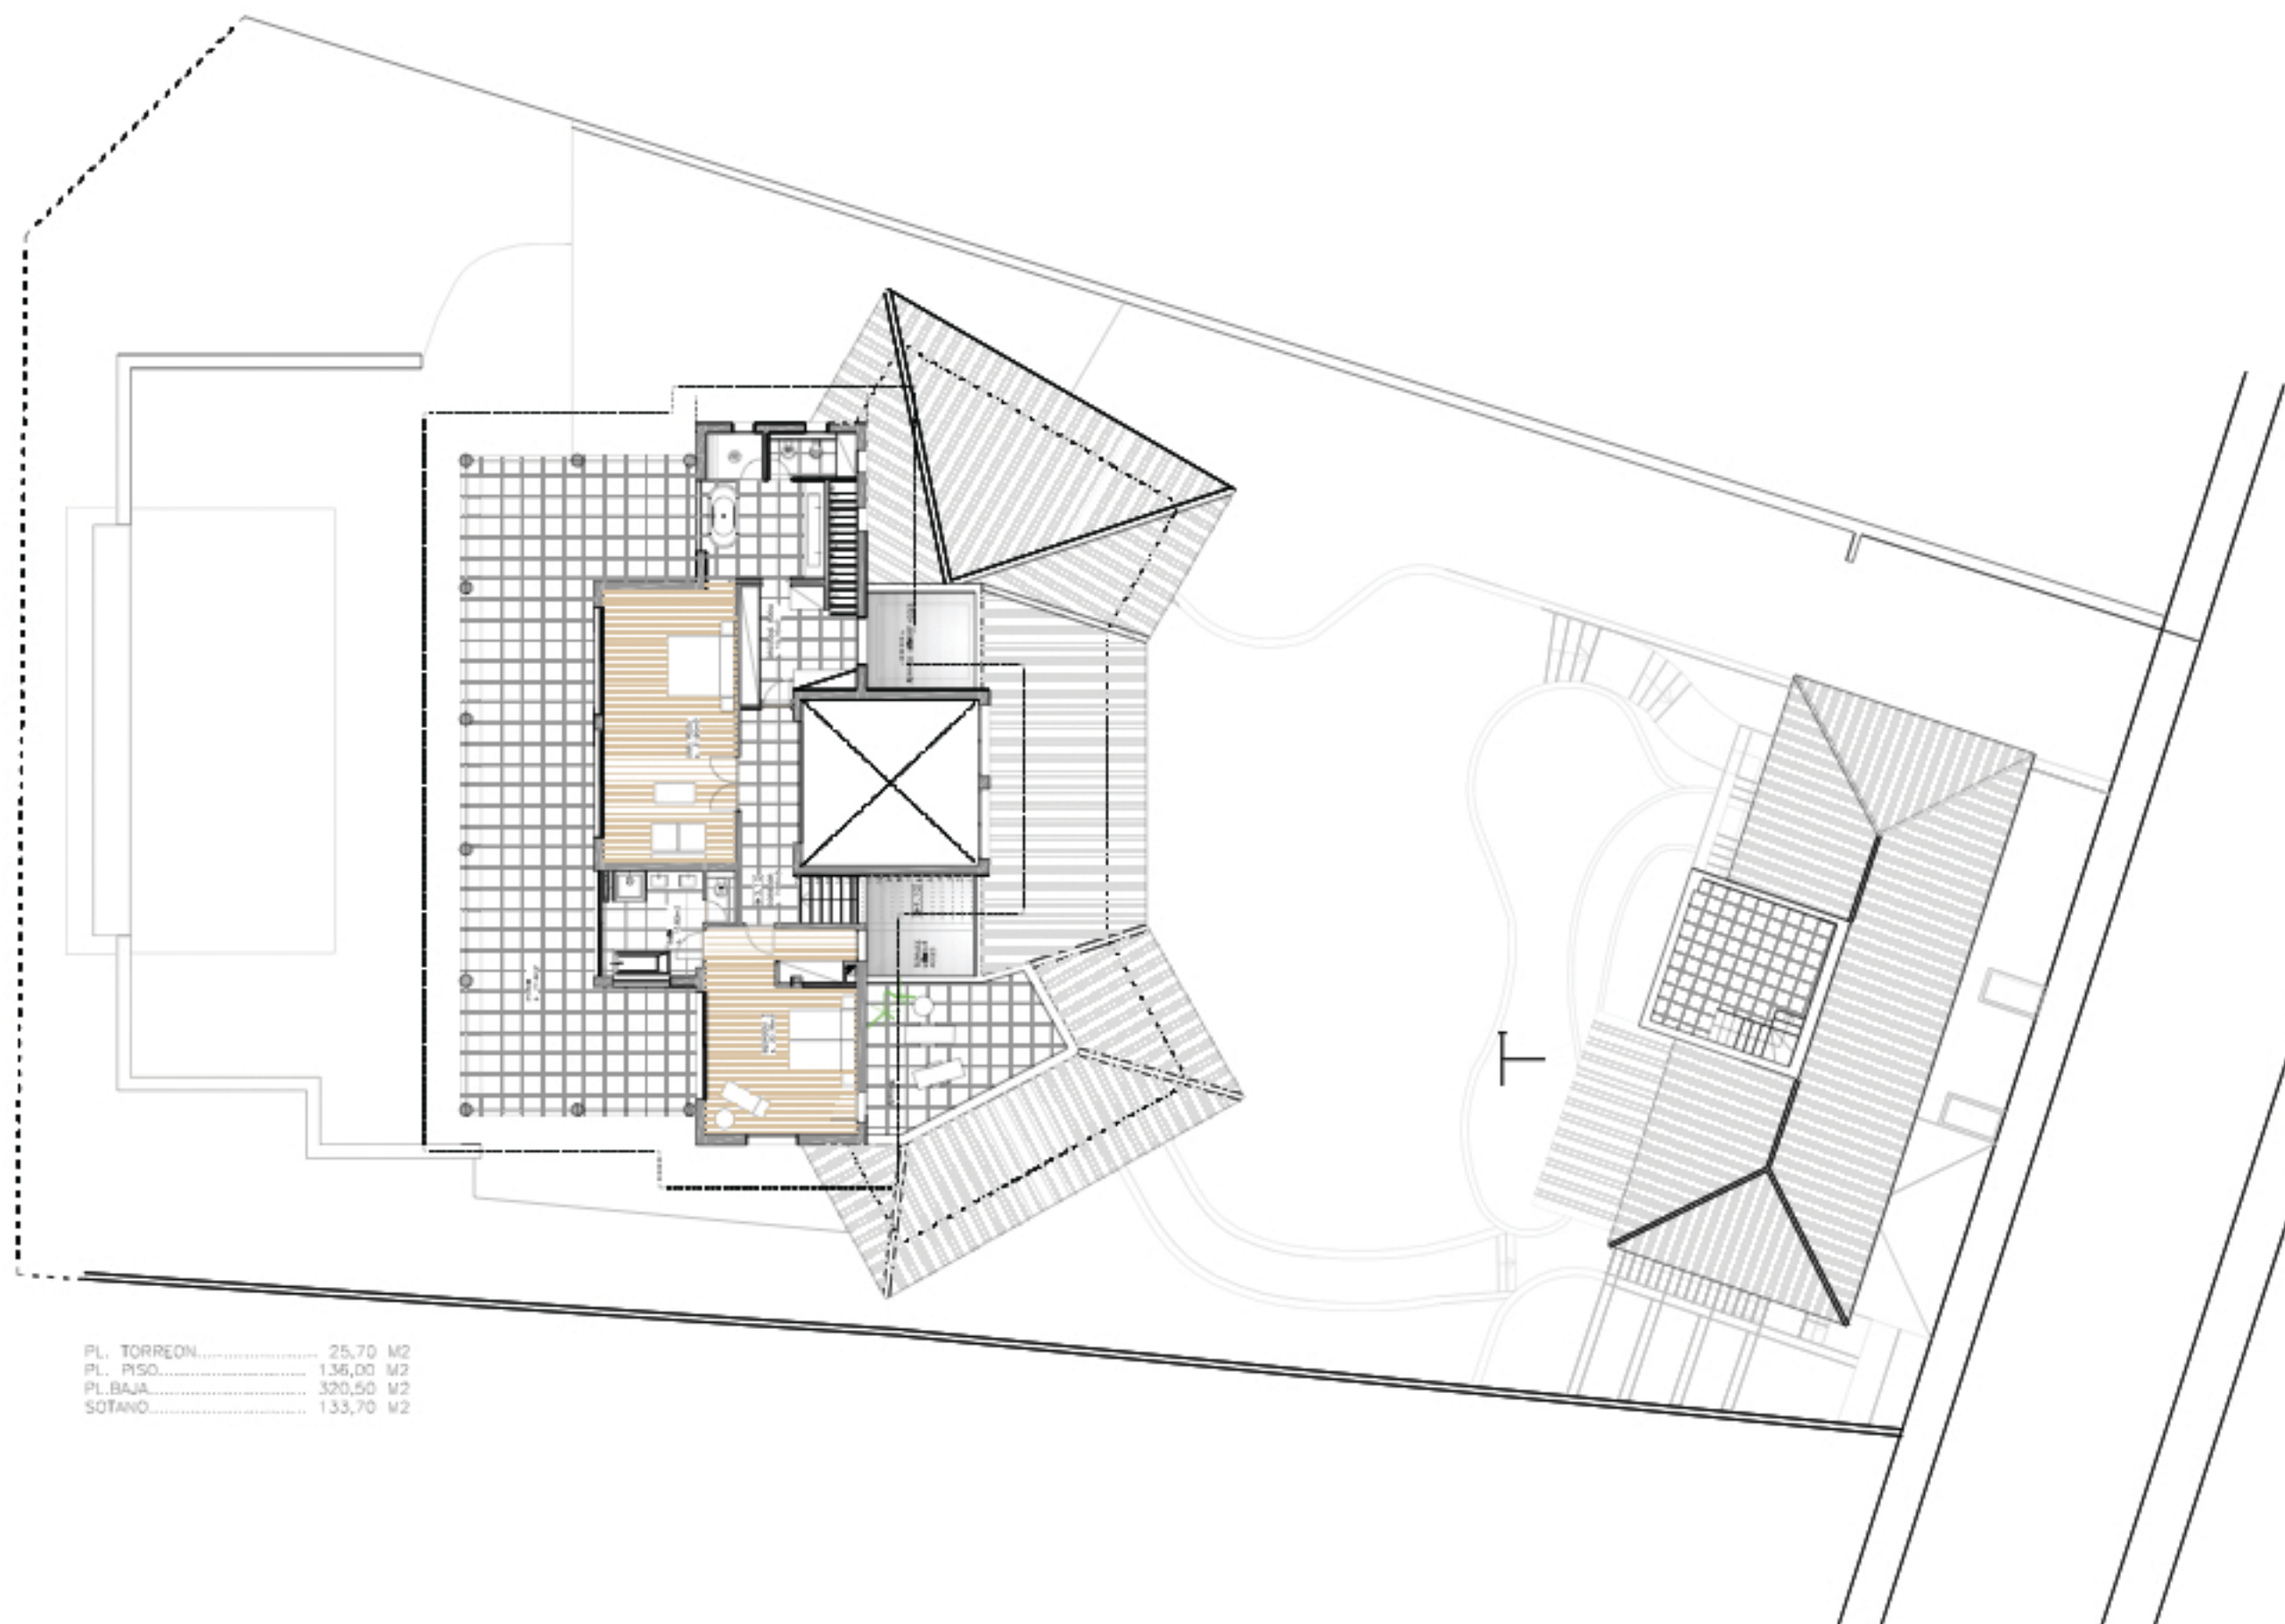

PL. TORREON..... 25,70 M2
 PL. PISO..... 136,00 M2
 PL. BAJA..... 320,50 M2
 SOTANO..... 133,70 M2

PROYECTO:
 REFORMA DE VIVIENDA
 UNIFAMILIAR Y PISCINA

SITUACIÓN:
 C/ Magraner, 6
 (Urbanización La Mola)
 07157 - T.M. ANDRATX
 ILLES BALEARS

PROYECTOR:
 WILLIAM LOMAS y
 JAMES LOMAS

PLANO DE:
 PLANTA PISO
 DISTRIBUCIÓN

FECHA: 11-12-2011

DICIEMBRE 2011 11-12

ESCALA: PLANO N.º:
 DIN A1: 1/100 A-3-1
 DIN A3: 1/200

ARQUITECTO:
 VIDAL PRIERO ARQUITECTES s.l.p
 código coleg. 900.000
 JAVIE VIDAL CONTESSA
 SANDRA PRIERO ESTARELLAS