


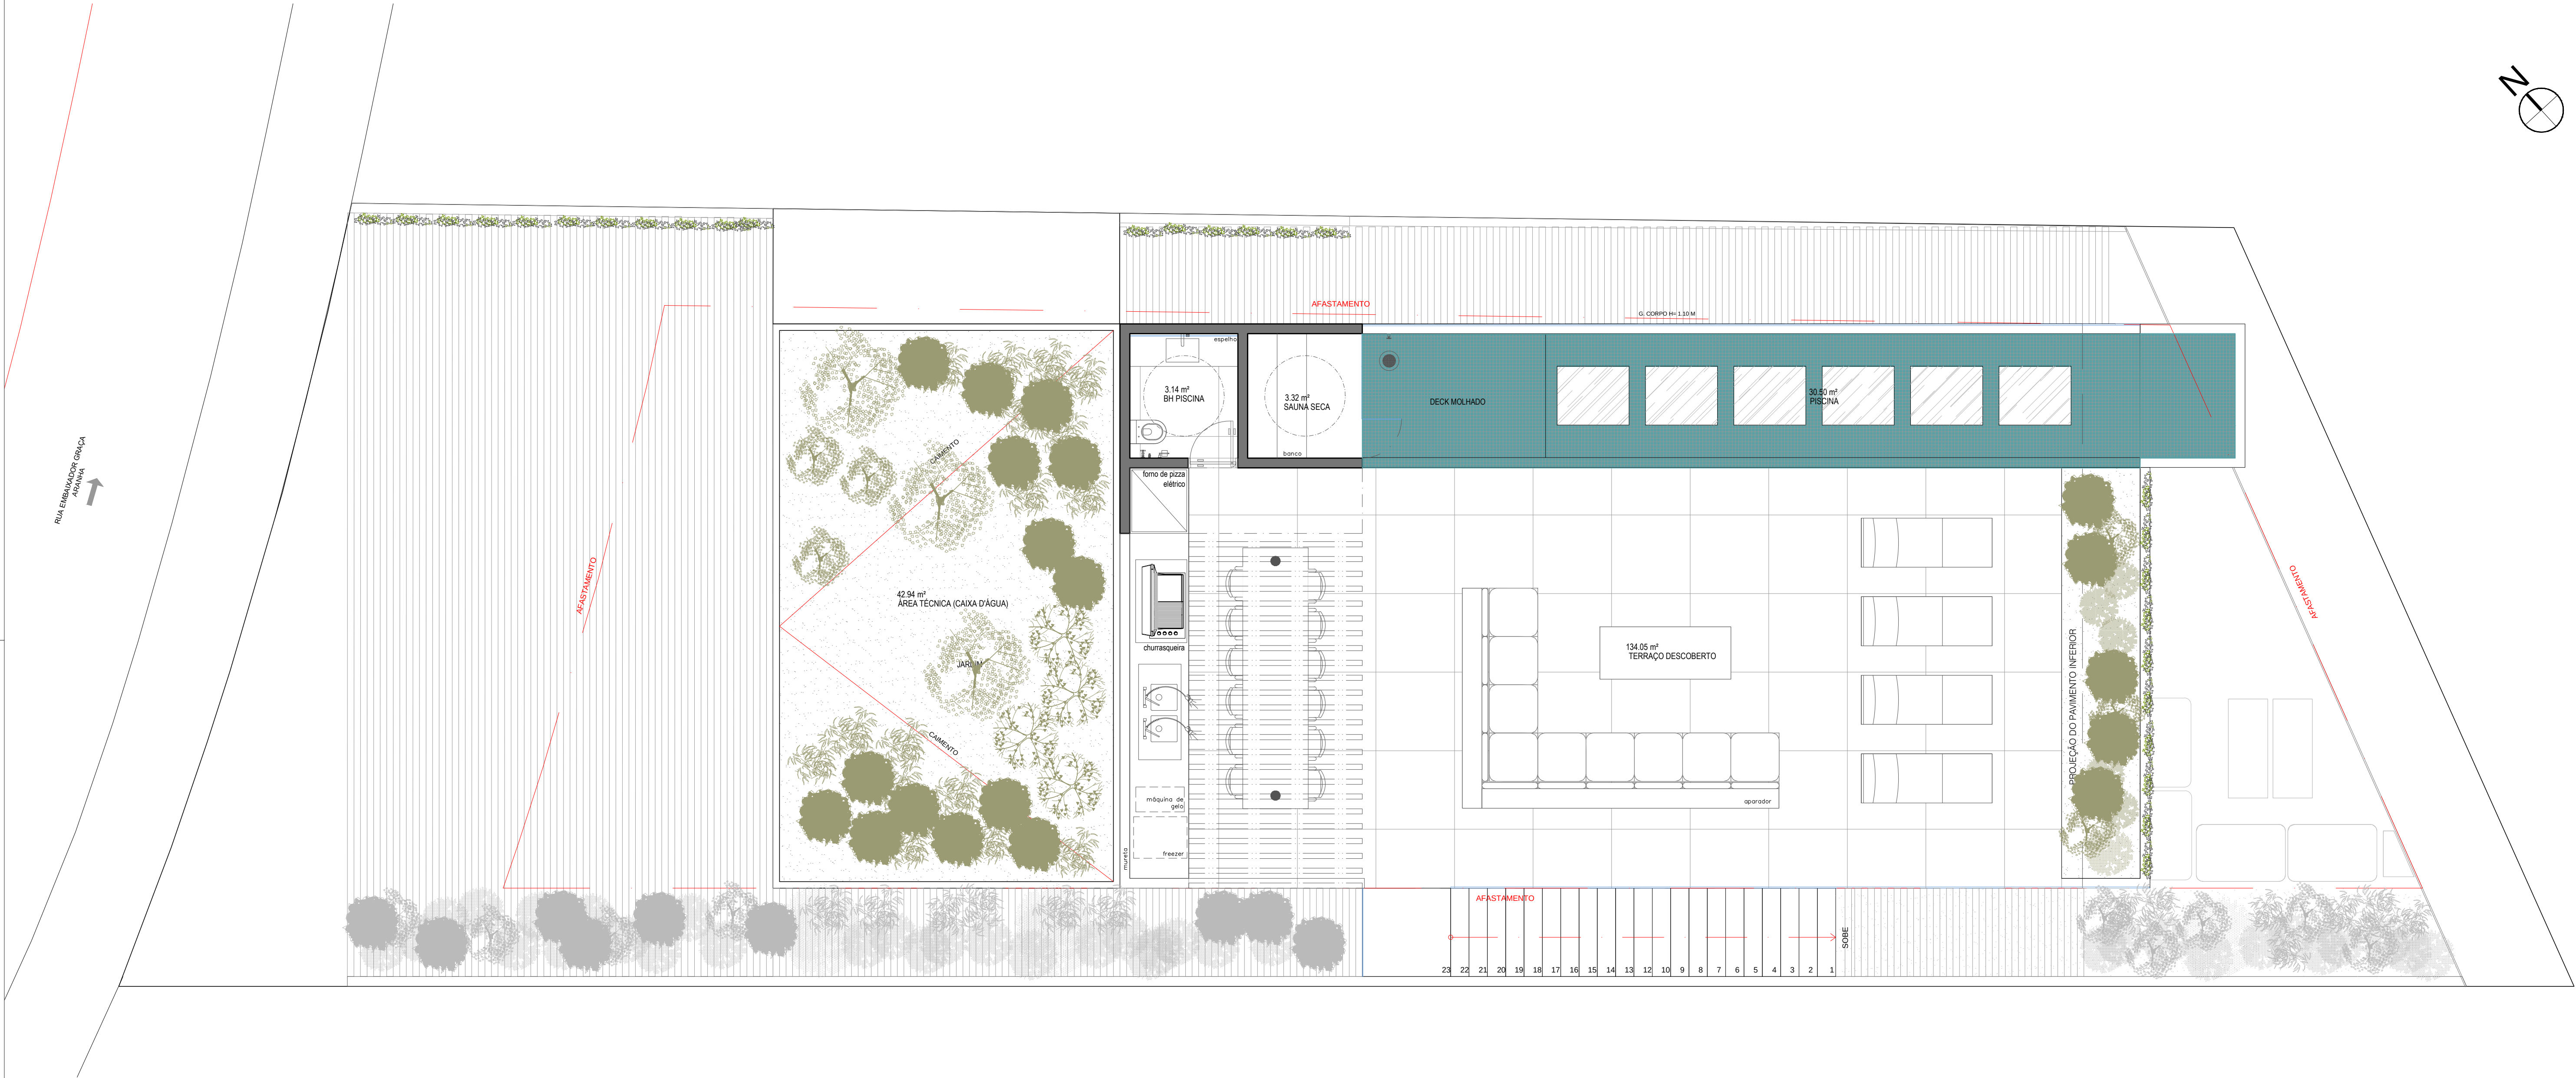

01 Planta de Layout - Cobertura

1:50

 Intown Arquitetura & Construção	Arquiteto responsável Alexandre Gedeon	A Emissão inicial 19/07/2015 Desenho Daniel Campos
	Coordenador Alexandre Gedeon	B Revisão Desenho
	Arquiteto Diretor Alexandre Gedeon	H Revisão Desenho Mayra Geste
		Para execução conferir dimensões bitolas com responsável técnico.
Projeto Cliente Jardim Pernambuco Jacob Barreto	Faixa Escala 4/4 1:50	
Fase Anteprojeto Planta Baixa - Cobertura	Arquivo EO395 - AP01 - B - Jardim Pernambuco.dwg	Data 19/03/2018 Revisão H

AP01