


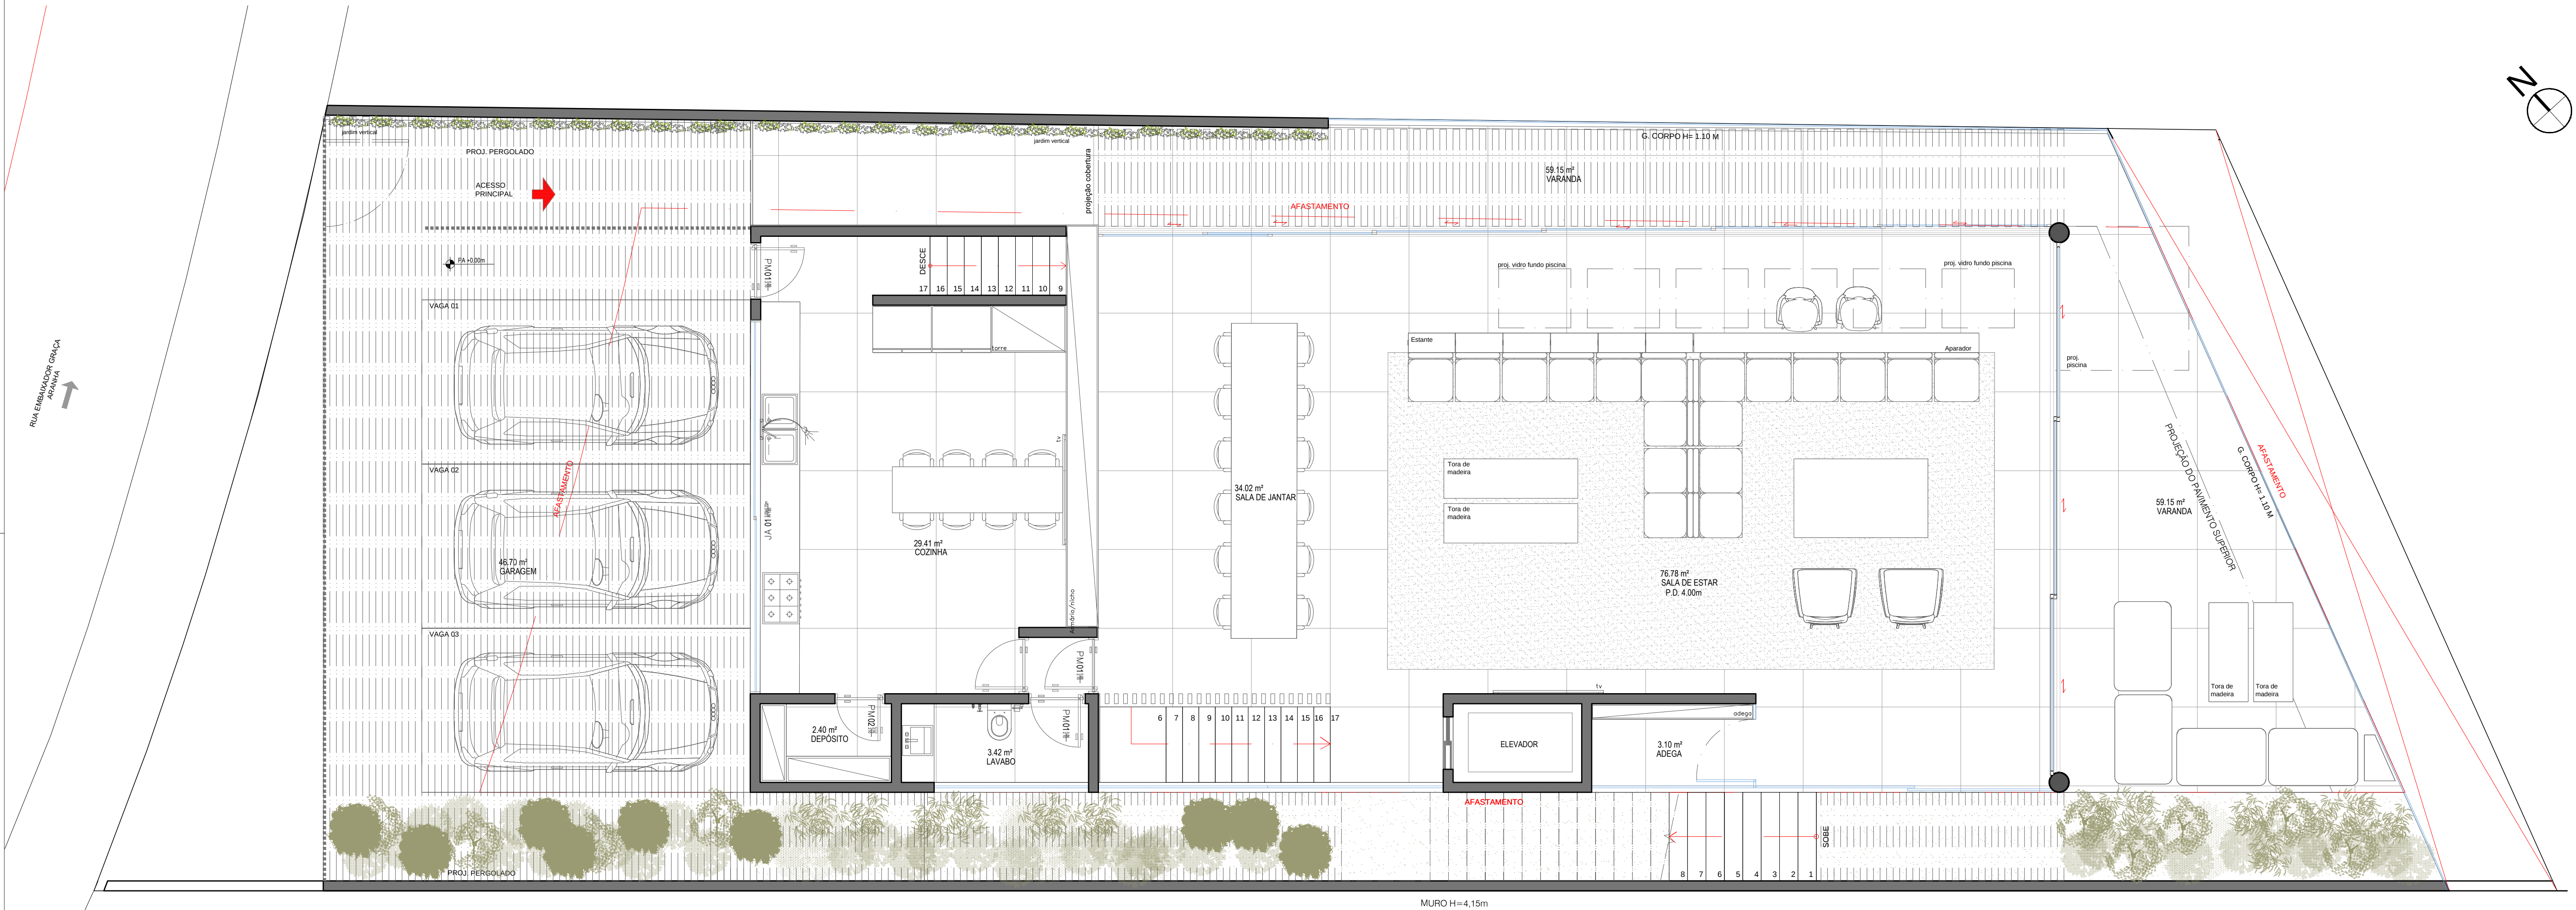

01 Planta de Layout - 1 ° Térreo

1:50

 Intown Arquitetura & Construção	Arquiteto responsável	Alexandre Gedeon	A	Emissão inicial	19/07/2015	Desenho	Daniel Campos
	Coordenador	Alexandre Gedeon	B	Revisão		Desenho	
	Arquiteto Diretor	Alexandre Gedeon	H	Revisão		Desenho	Mayra Grosse
	Projeto	Jardim Pernambuco	Falha	Revisão	3/4	Desenho	Mayra Grosse
Cliente	Jacob Barata	Escala	1:50	Para execução conferir dimensões bitolas com responsável técnico.			
Fase	Anteprojeto	Arquivo	ECO356 - AP01 - B - Jardim Pernambuco.dwg	Data	19/03/2018	Revisão	H
Planta Baixa - Térreo						AP01	